




ESCALA 1/50
PLANTA BAIXA

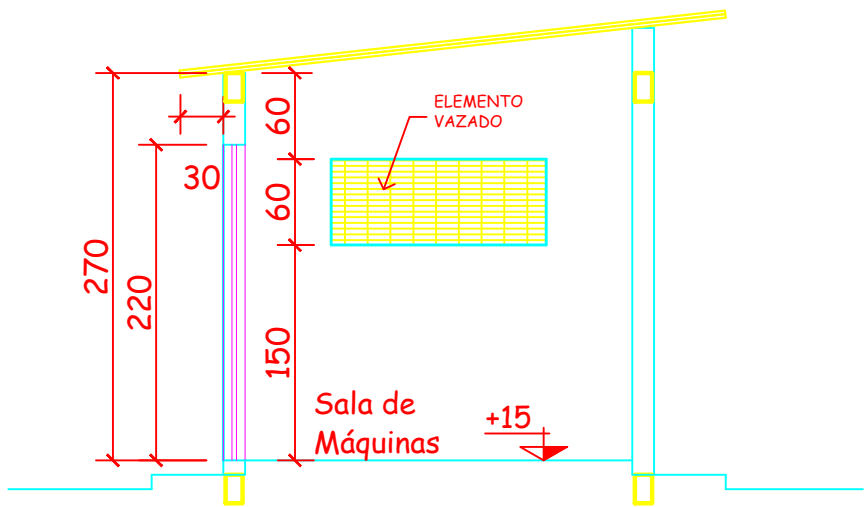


ESCALA 1/50
CORTE A-A

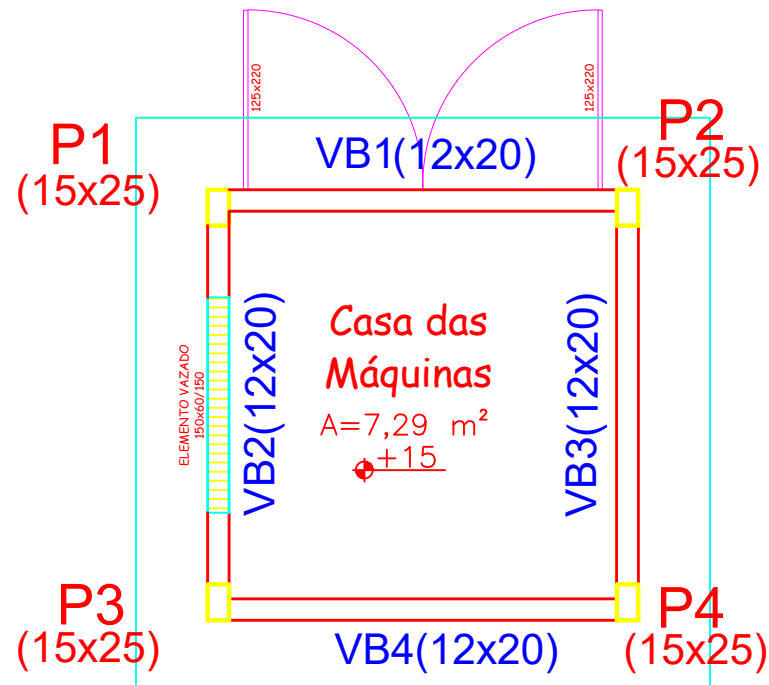


ESCALA 1/50
PILARES E VIGAS BALDRAMES

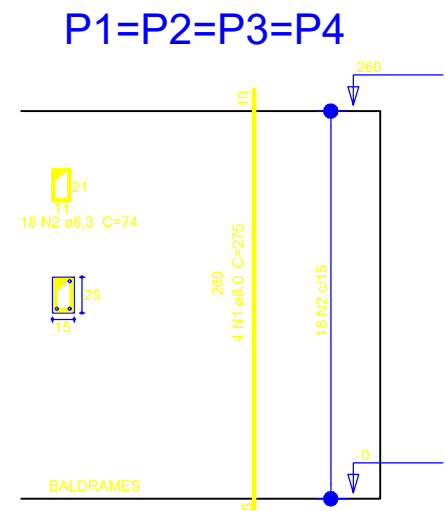

ESCALA 1/50
DETALHE PILARES

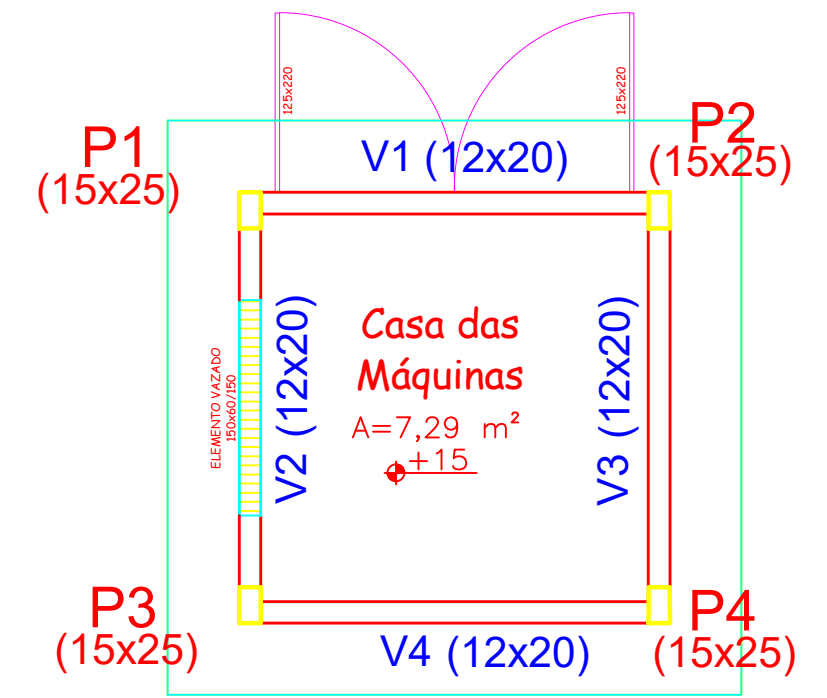

ESCALA 1/50
PILARES E VIGAS

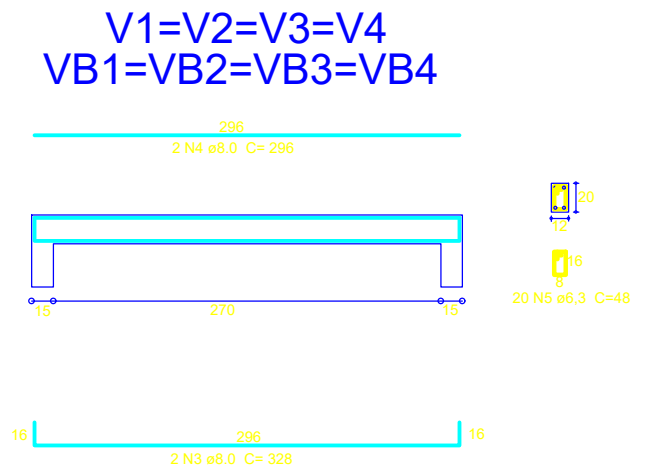

ESCALA 1/50
DETALHE VIGA E VIGAS BALDRAME

CONCRETO	
fck = 25 MPa / Ecs = 24150 MPa	
fc(p/ desforma) > 15 MPa	

Continuação da obra - Centro de Convenções		Projeto - Casa de Máquinas	DATA: 18/02/2019
AUTOR DO PROJETO:			ESCALA: INDICADA
	GABRIELLA LOURENÇO CARVALHO Engenheira Civil CREA 18666/D-GO		
UniRV - Universidade de Rio Verde CNPJ: 01.815.216/0001-78			FOLHA
	UNIRV - UNIVERSIDADE DE RIO VERDE CNPJ: 01.815.216/0001-78		01/02