



SITE 1

DIAGRAMA DE BLOCOS METÁLICO

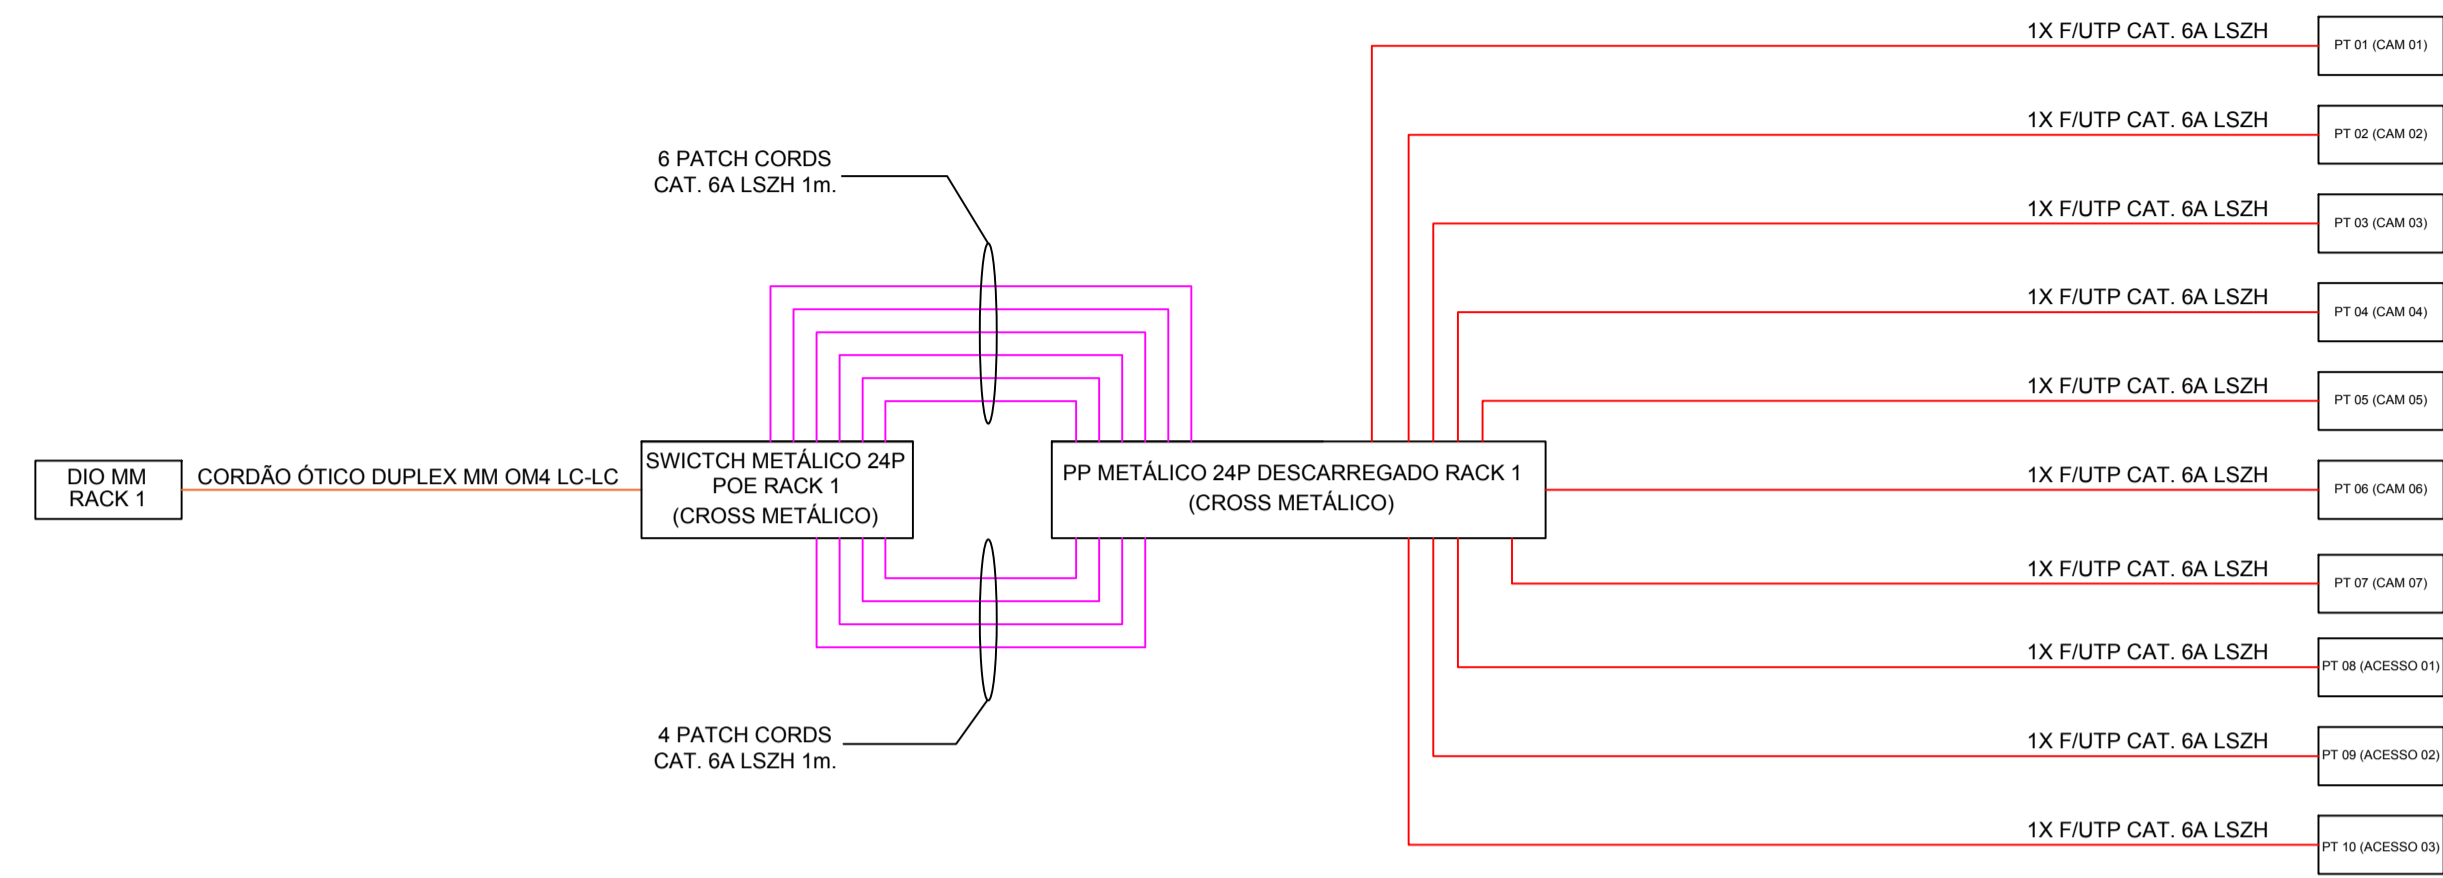


- CABO F/UTP CAT.6A - LSZH
- PATCH CORD 1m CAT. 6A - LSZH
- CORDÃO ÓTICO DUPLEX MM OM4 LC-LC 1,5m
- CABO DAC
- CABO TERMINADO EM DIO LGX
- CORDÃO ÓTICO DUPLEX SM OM4 LC-LC 1,5m

DIAGRAMA DE BLOCOS ÓPTICO

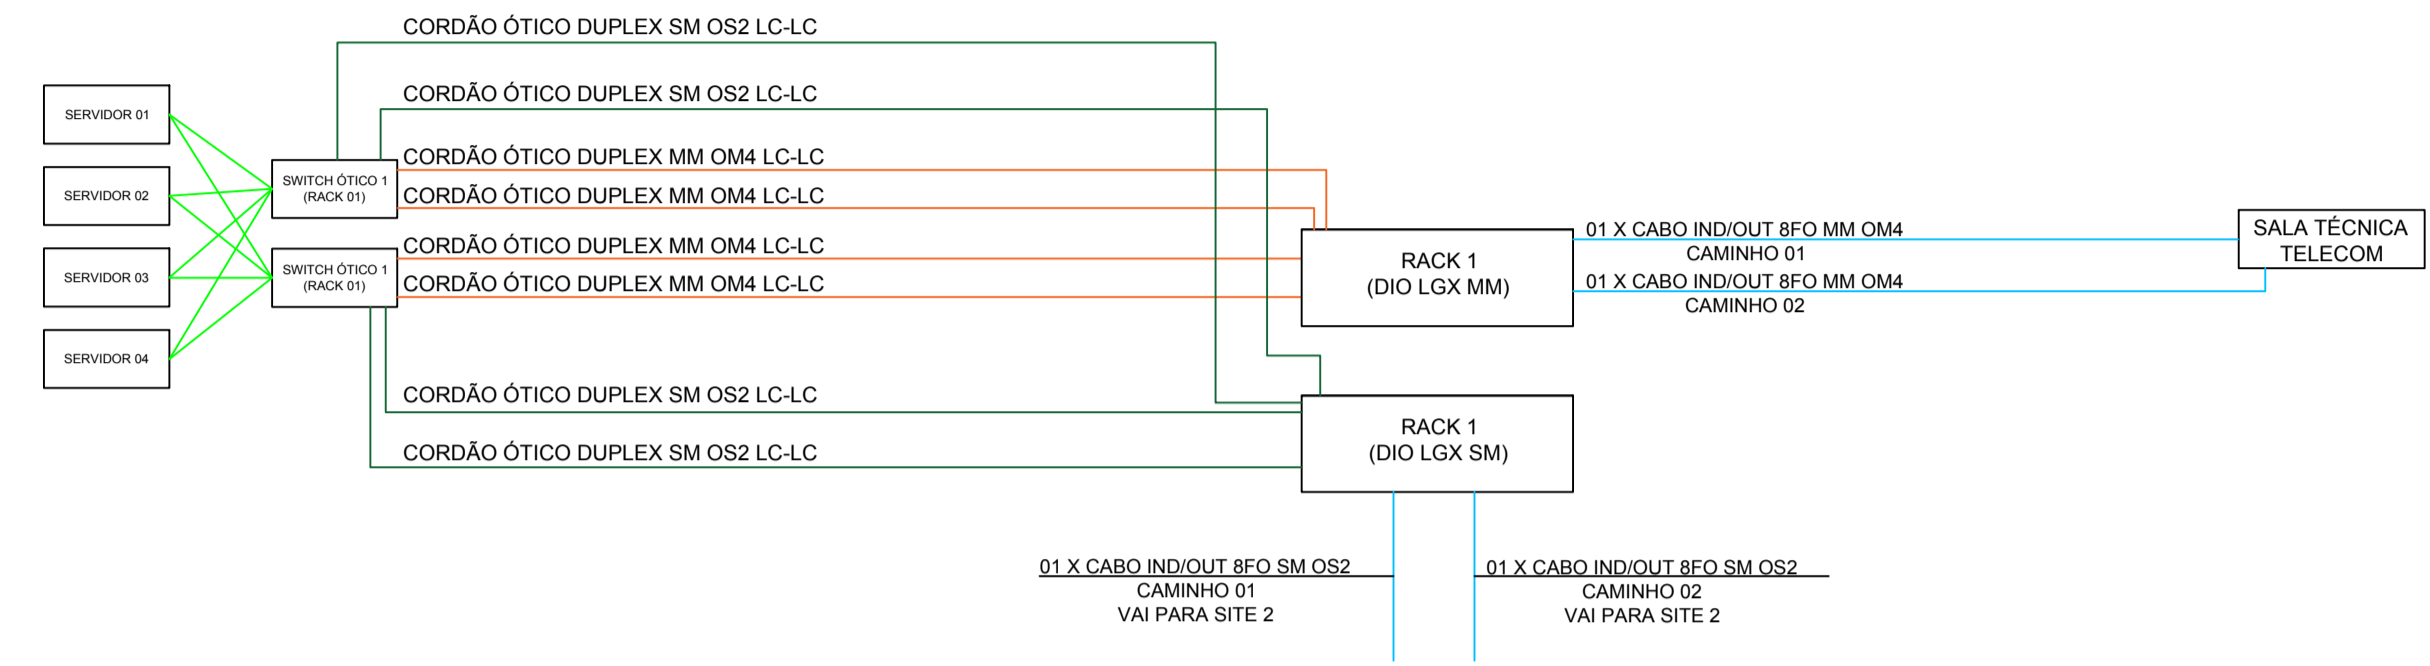


SITE 2

DIAGRAMA DE BLOCOS METÁLICO

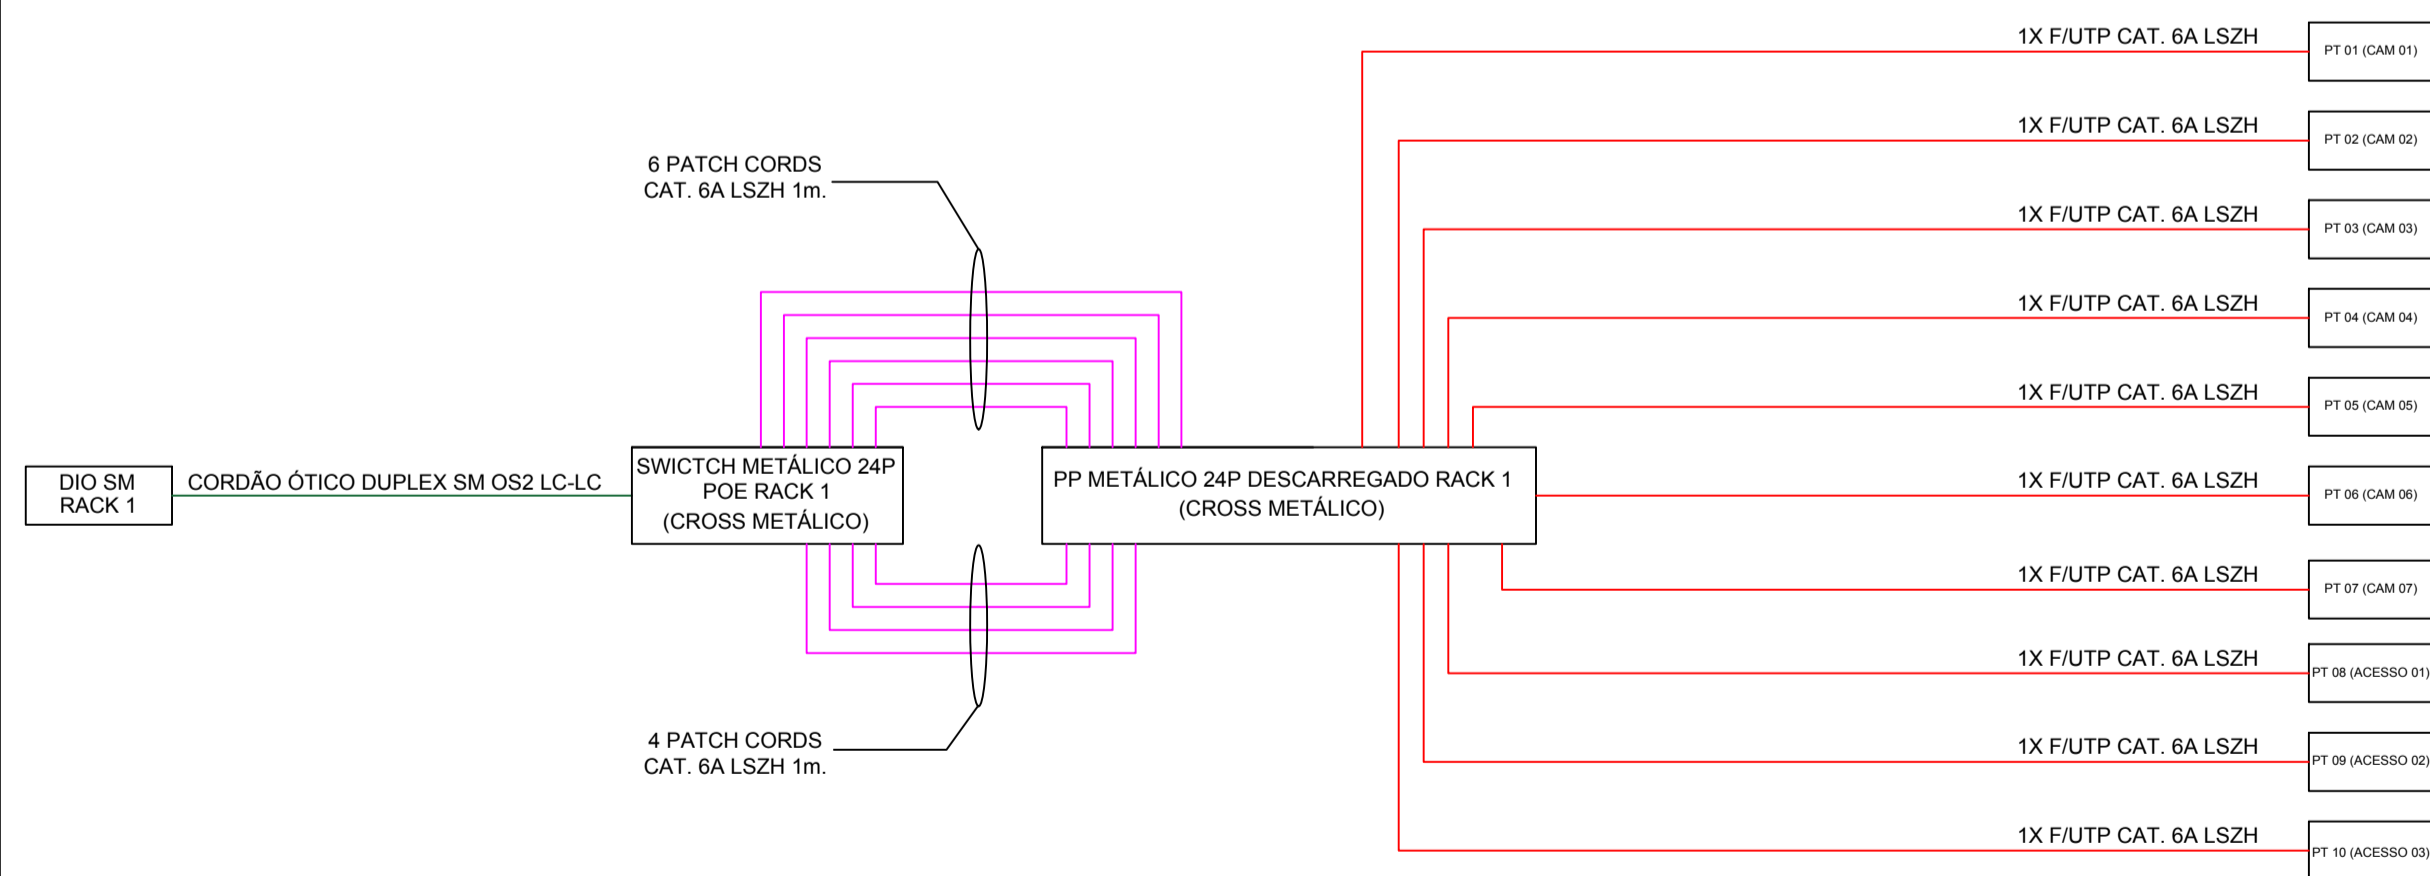

- CABO F/UTP CAT.6A - LSZH
- PATCH CORD 1m CAT. 6A - LSZH
- CORDÃO ÓTICO DUPLEX MM OM4 LC-LC 1,5m
- CABO DAC
- CABO TERMINADO EM DIO LGX
- CORDÃO ÓTICO DUPLEX SM OM4 LC-LC 1,5m

DIAGRAMA DE BLOCOS ÓPTICO

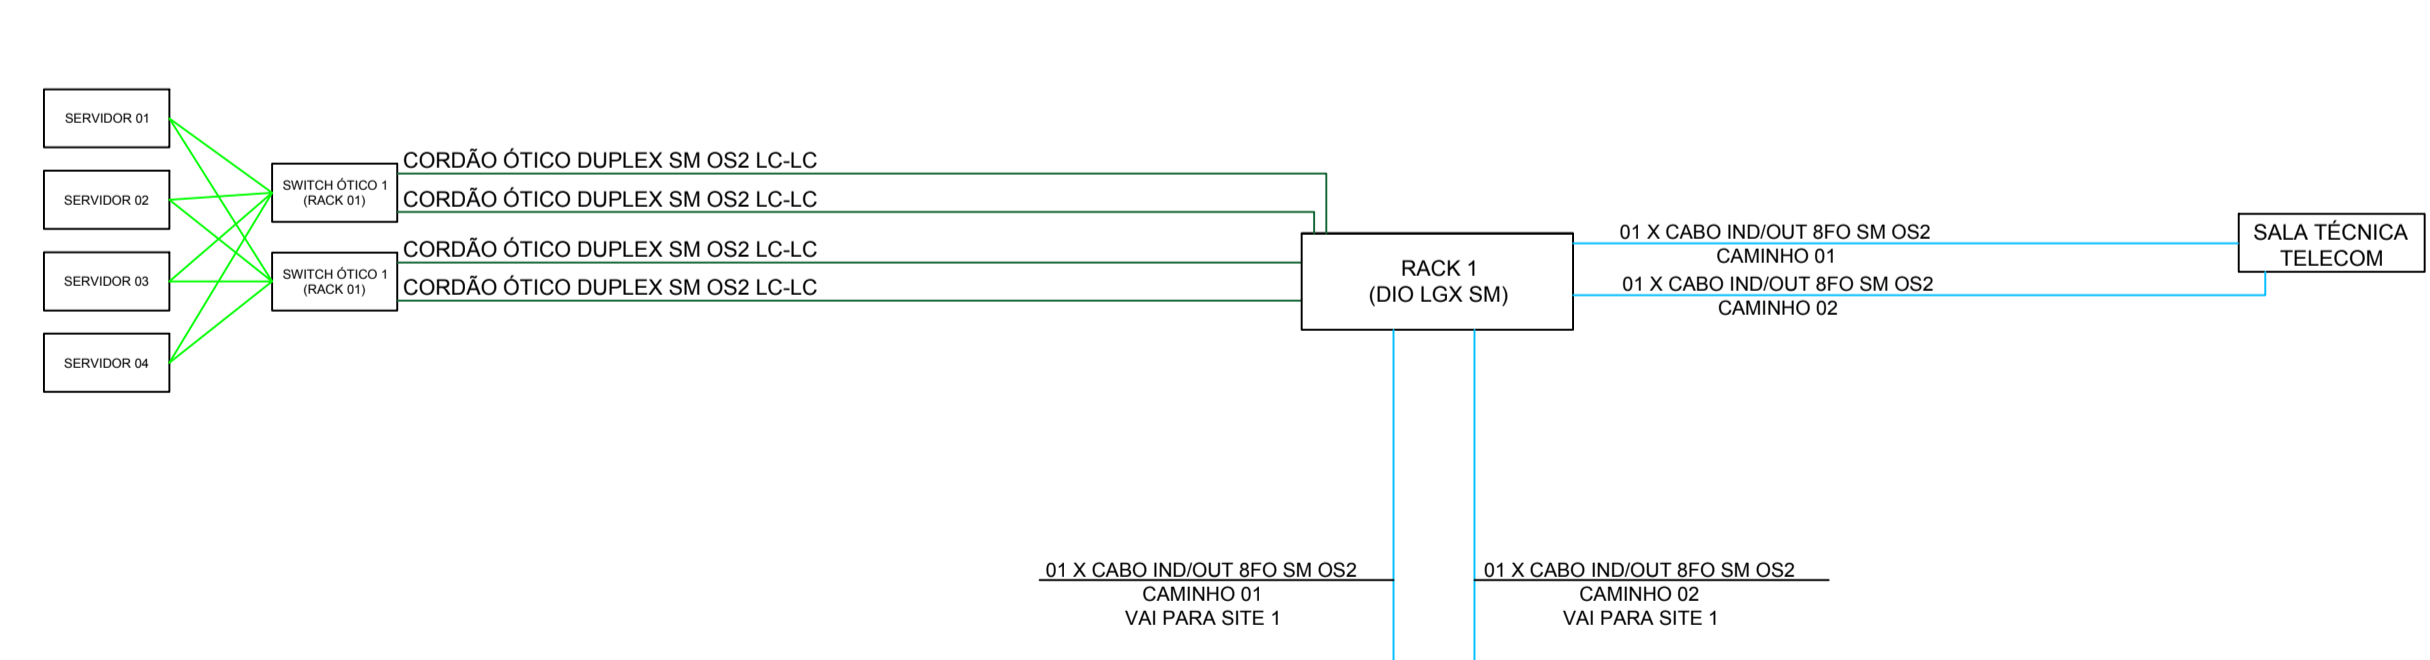

01					
Rev.	Modificação	Data	Projeto	Desenho	Visto
<p>OMS Engenharia Ltda. CNPJ Nº 02.416.843/0001-38 Rua Edison Campos Mateich, 727 Bairro Santa Felicidade - Curitiba - Paraná Fone: (41) 3364-7000 www.omsengenharia.com.br</p>					
<p>Novo Data Center - UNIRV PLANTA SITE 1 E 2 DIAGRAMAS DE BLOCOS - CABEAMENTO</p>					<p>Prancha Nº: EL-6/07</p>
<p>Cliente: UNIRV</p>		<p>Número Desenho:</p>		<p>Data: 07/12/2018</p>	
<p>Desenho: HENRIQUE D. N. COSTA CREA 132348-D/PR</p>		<p>Responsável Técnico: OSMAR NASCIMENTO COSTA CREA 21251-D/PR</p>		<p>Responsável Técnico: HENRIQUE D. N. COSTA CREA 132348-D/PR</p>	
<p>Escala: 1/1 ESCALA</p>					