



CORTE A-A  
ESCALA 1/75

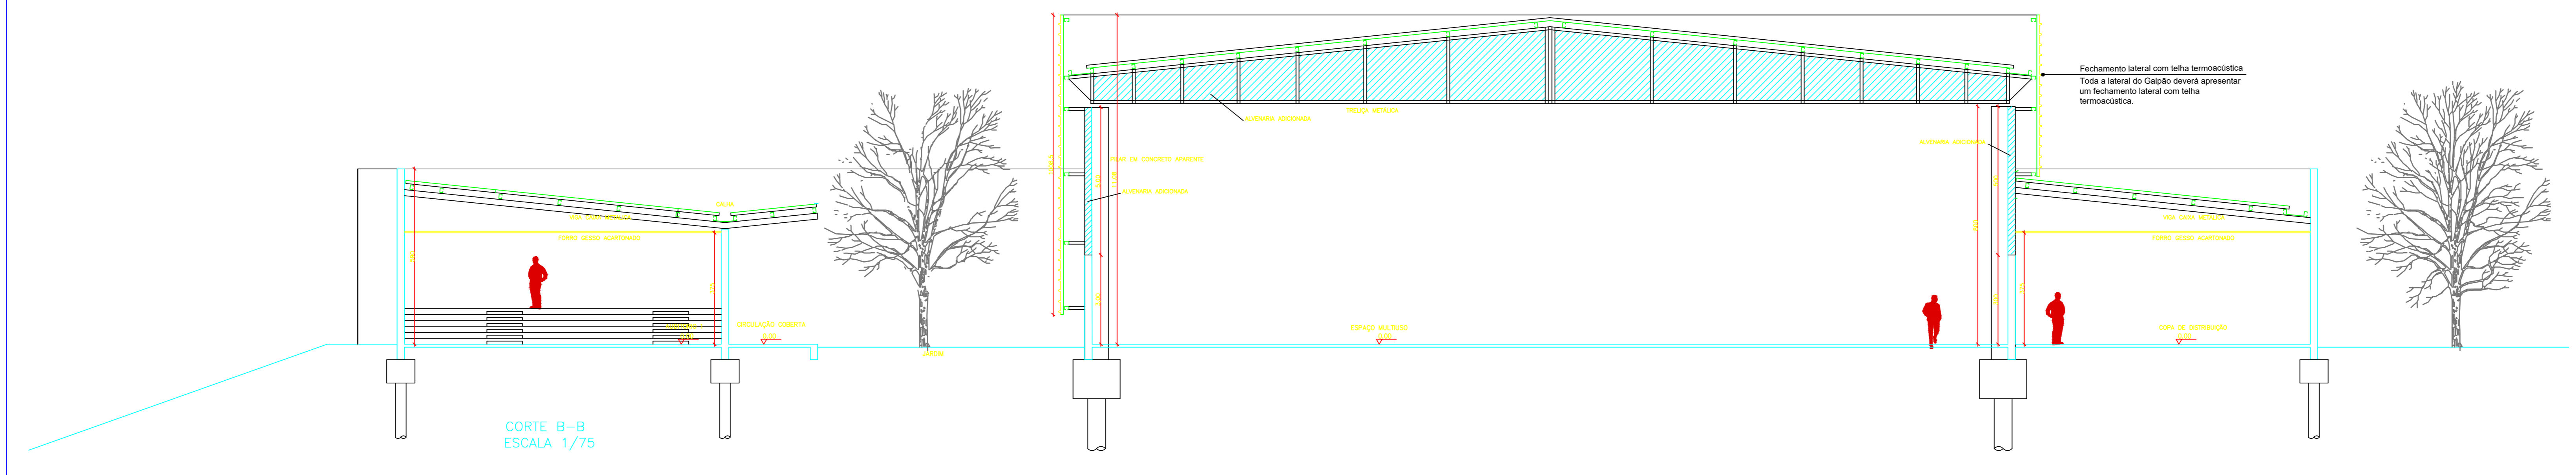

CORTE B-B  
ESCALA 1/75

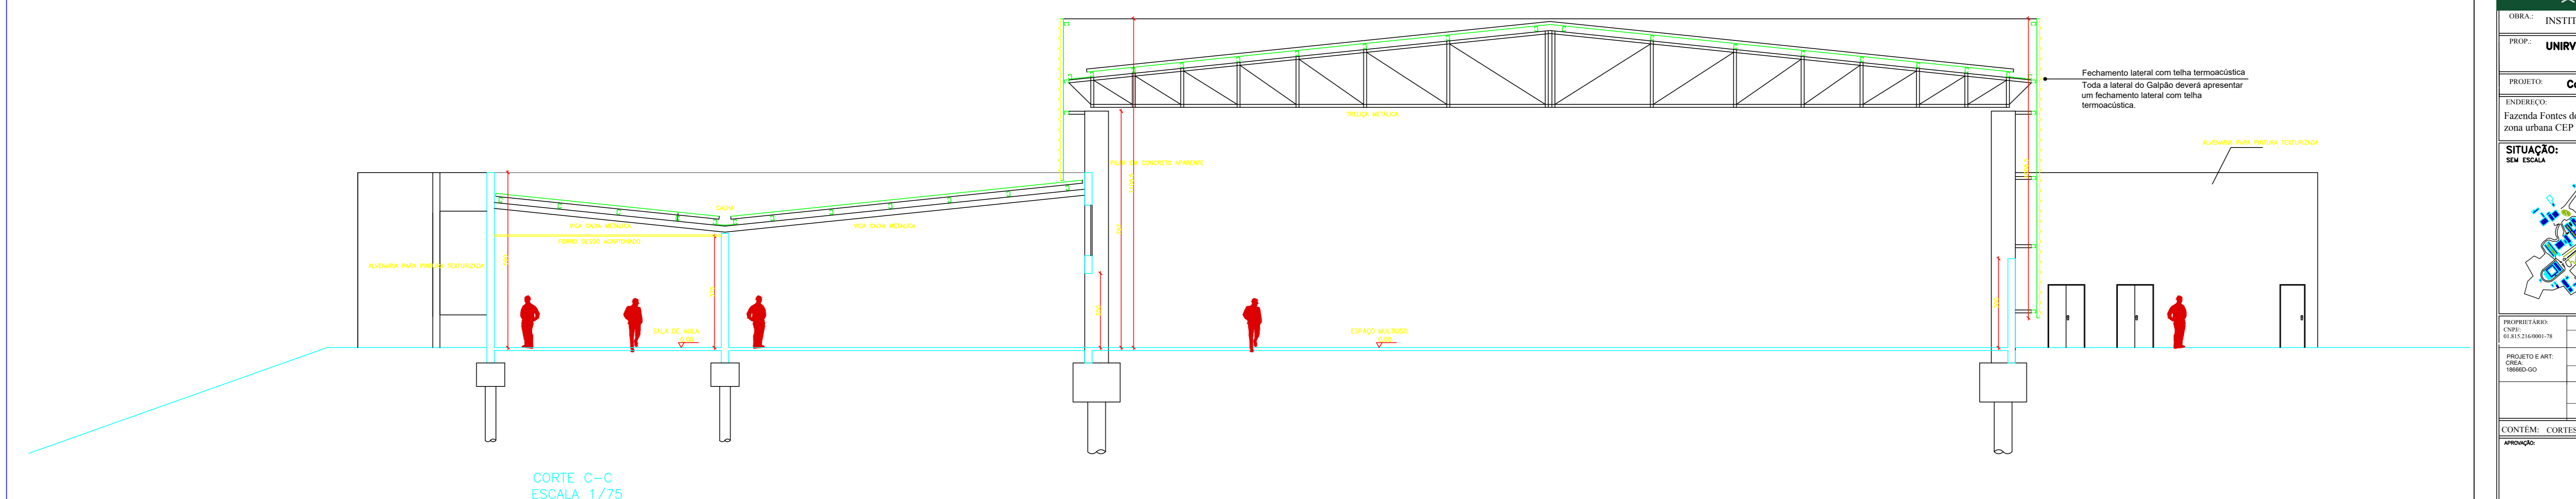

CORTE C-C  
ESCALA 1/75

**UniRV**  
Universidade de Rio Verde

OBRA: INSTITUCIONAL

PROP: UNIRV - UNIVERSIDADE DE RIO VERDE

PROJETO: **Conclusão da Obra - Centro de Convenções**

ENDEREÇO: Fazenda Fontes do Saber, Campus Universitário zona urbana CEP 75901-970 - Rio Verde - GO

SITUAÇÃO: NA ESCALA

DATA: FEVEREIRO/2019

PROPRIETÁRIO: UNIRV - UNIVERSIDADE DE RIO VERDE

PROJETO E ART. GABRIELA LOPES MACHADO

ESCALA: INDICADAS

CONTÉM: CORTES E ELEVACIONES - FECHAMENTO LATERAL