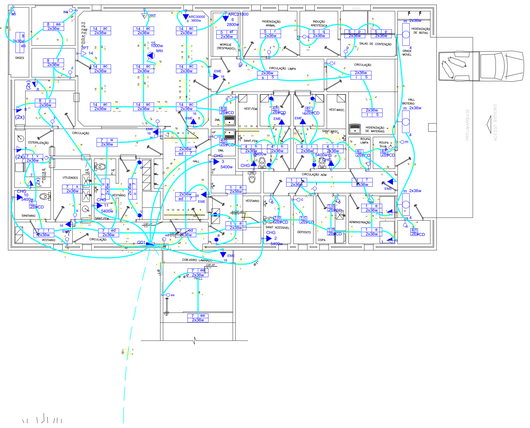

PLANTA BAIXA BIO. TÉRREO

ESCALA 1/100

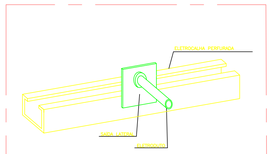


DETALHE DE FIXAÇÃO DO ELETRODUTO NA ELETROCALHA S/ ESCALA

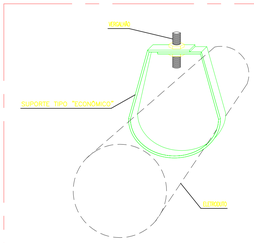


DETALHE DE FIXAÇÃO DO ELETRODUTO NO SUPORTE TIPO "ECONÔMICO". S/ ESCALA

## DET. CAIXA DE PASSAGEM 800x800x1.000mm

Escala: 1 : 10

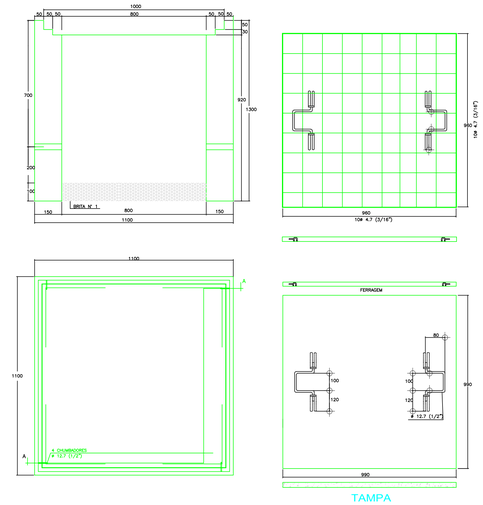


TAMPA

# ACESSÓRIOS DE INSTALAÇÃO ELETROCALHAS E PERFILADOS

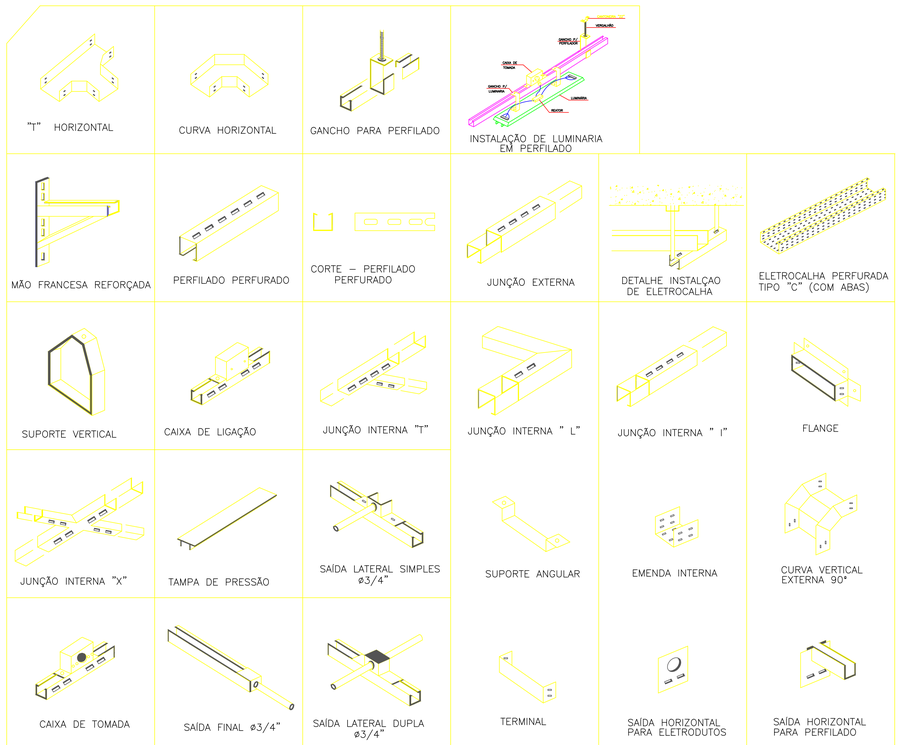


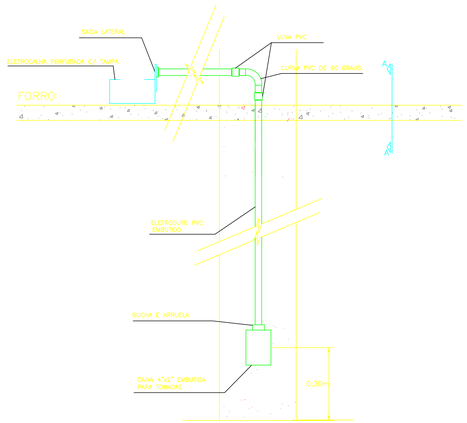


DETALHE – 1 : FIXAÇÃO DA TOMADA NA PAREDE

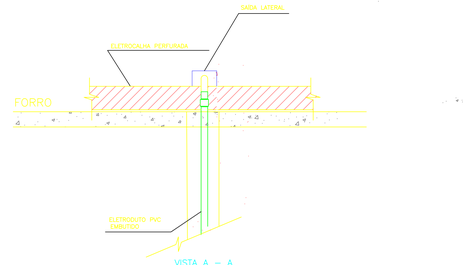


VISTA A – A SEM ESCALA

## NOTAS:

1 – PAREDES DE TIJOLO MACIÇOS, DE 1ª CATEGORIA, ASSENTADOS COM ARGAMASSA DE CIMENTO E AREIA, TRAÇO 1:6

2 – PODERA SER REDUZIDO A ESPESSURA DAS PAREDES, QUANDO AS CAIXAS FOREM FABRICADAS EM CONCRETO, CONSERVANDO–SE AS DIMENSÕES INTERNAS.

3 – TAMPA EM CONCRETO ARMADO, COM RESISTENCIA MINIMA A COMPRESSAO DE 120Kgf/cm2 EM 28 DIAS

4 – REVESTIMENTO INTERNO (CHAPISCO E EMBOCO) COM ARGAMASSA DE CIMENTO E AREIA, TRACO 1:4 ESPESSURA DE 10mm, ACABAMENTO ASPERO A DESEMPENADEIRA.

5 – O DISPOSITIVO P/ LACRE TEM É EXIGIDO EM CAIXAS POR ONDE PASSAM CONDUTORES TRANSPORTANDO ENERGIA NAO MEDIDA

6 – MEDIDAS EM mm

## NOTAS:

1) AS PORTAS DOS ARMÁRIOS DOS QUADROS DE DISTRIBUIÇÃO GERAL (QDG's) DEVERÃO SER EM CHAPA DE AÇO C/ACABAMENTO E VEDAÇÃO ADEQUADOS

2) A ESPESSURA DA CHAPA DAS PORTAS SERÁ Nº 16 USG, NO MÍNIMO, DEVENDO SEREM USADAS CHAPAS DE ESPESSURA MAIOR SE, DEVIDO À ÁREA, HOUVER NECESSIDADE DE MAIOR RESISTÊNCIA MECÂNICA. DEVERÁ POSSUIR UMA TAMPA INTERNA REMOVÍVEL EM POLICARBONATO CRISTAL COM ESPESSURA MÍNIMA DE 3mm, COM DISPOSITIVO P/ LACRE E 1 PORTA COM TRINCO.

3) CADA FOLHA DAS PORTAS DEVERÁ SE APOIAR FIRMEMENTE EM BATENTES FIXOS, NÃO SENDO ACEITAS PORTAS SANFONADAS.

4) TODAS AS MEDIDAS EM MILÍMETROS

5) AS INSTALAÇÕES ELÉTRICAS SERÃO EXECUTADAS DE ACORDO COM A NBR 5410 DA ABNT E NORMA CELG

6) O ATERRAMENTO DOS APARTAMENTOS SERÁ DERIVADO DO ATERRAMENTO DA PRUMADA (VER PRANCHA 11/15)

7) TODOS OS ELETRODUTOS COTADOS EM PVC RIG. SERÃO EMBUTIDOS E OS ESPECIFICADOS EM FERRO GLAVANIZADO SERÃO INSTALADOS APARENTE

OBS.: A PROJETISTA NÃO SE RESPONSABILIZA PELA EXECUÇÃO NA OBRA DESTE PROJETO SEM QUE O MESMO TENHA SIDO APROVADO NA CONCESSIONÁRIA DE ENERGIA (CELG).

## ESQUEMA GENÉRICO P/ MONTAGEM DOS QUADROS COM DR

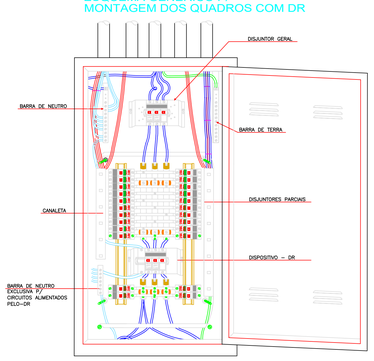


| | | | | | |
|---|---|---|---|---|---|
| R:00 | Inicial | Autor | Projeto Básico - Executivo | | |
| Versão | Revisão | Responsável | Observações | | |

REVISÕES

# FACULDADE DE MEDICINA GOIANÉSIA

Endereço

## PROJETO ELÉTRICO

Endereço: RODOVIA GO-436 KM 01, S/N (SENTIDO GOIANÉSIA A STA RITA DO NOVO DESTINO) ZONA RURAL GOIANÉSIA - GO

EDIFICAÇÃO EDUCACIONAL

Proprietário

UNIRV UNIVERSIDADE DE RIO VERDE - CNPJ 01.815.216/0001-78
SEBASTIÃO LAZARO PEREIRA - CPF: 054.103.308-04

Autor do projeto

TÉCNICO ELETROTÉCNICA - CÉLIO RIBEIRO DA SILVA - CREA 13.609/TD - GO

Responsável Técnico

Petrus ENGENHARIA

PROJETOS COMPLEMENTARES, ADMINISTRAÇÃO E EXECUÇÃO DE OBRAS

RUA JOÃO DE ABREU, 105, EDIFÍCIO DO ABC, SALA 1001, CENTRO, RIO VERDE - GO, CEP: 75.901-080 TELEFONE FAX: (64) 3624-1000 E-MAIL: ENGENHARIA@PETRUS.ENG.BR

Projeto

PAVIMENTO TÉRREO

Conteúdo

PLANTA BAIXA - PAV. TÉRREO
DETALHES
LEGENDA
NOTA/OBS.:

| | |
|---|---|
| Escala | M3 |
| Escala | M3 |
| Escala | M3 |